

520000

PLA ESPECIAL  
D'ORDENACIÓ I PROTECCIÓ  
DE LA RUTA ARTÀ - LLUC

MAPA GUIA  
VARIANT A CAN PICAFORT

4400000

Mapa núm 61


Mapa núm 62

Mapa núm 63

Mapa núm 64

1:25.000




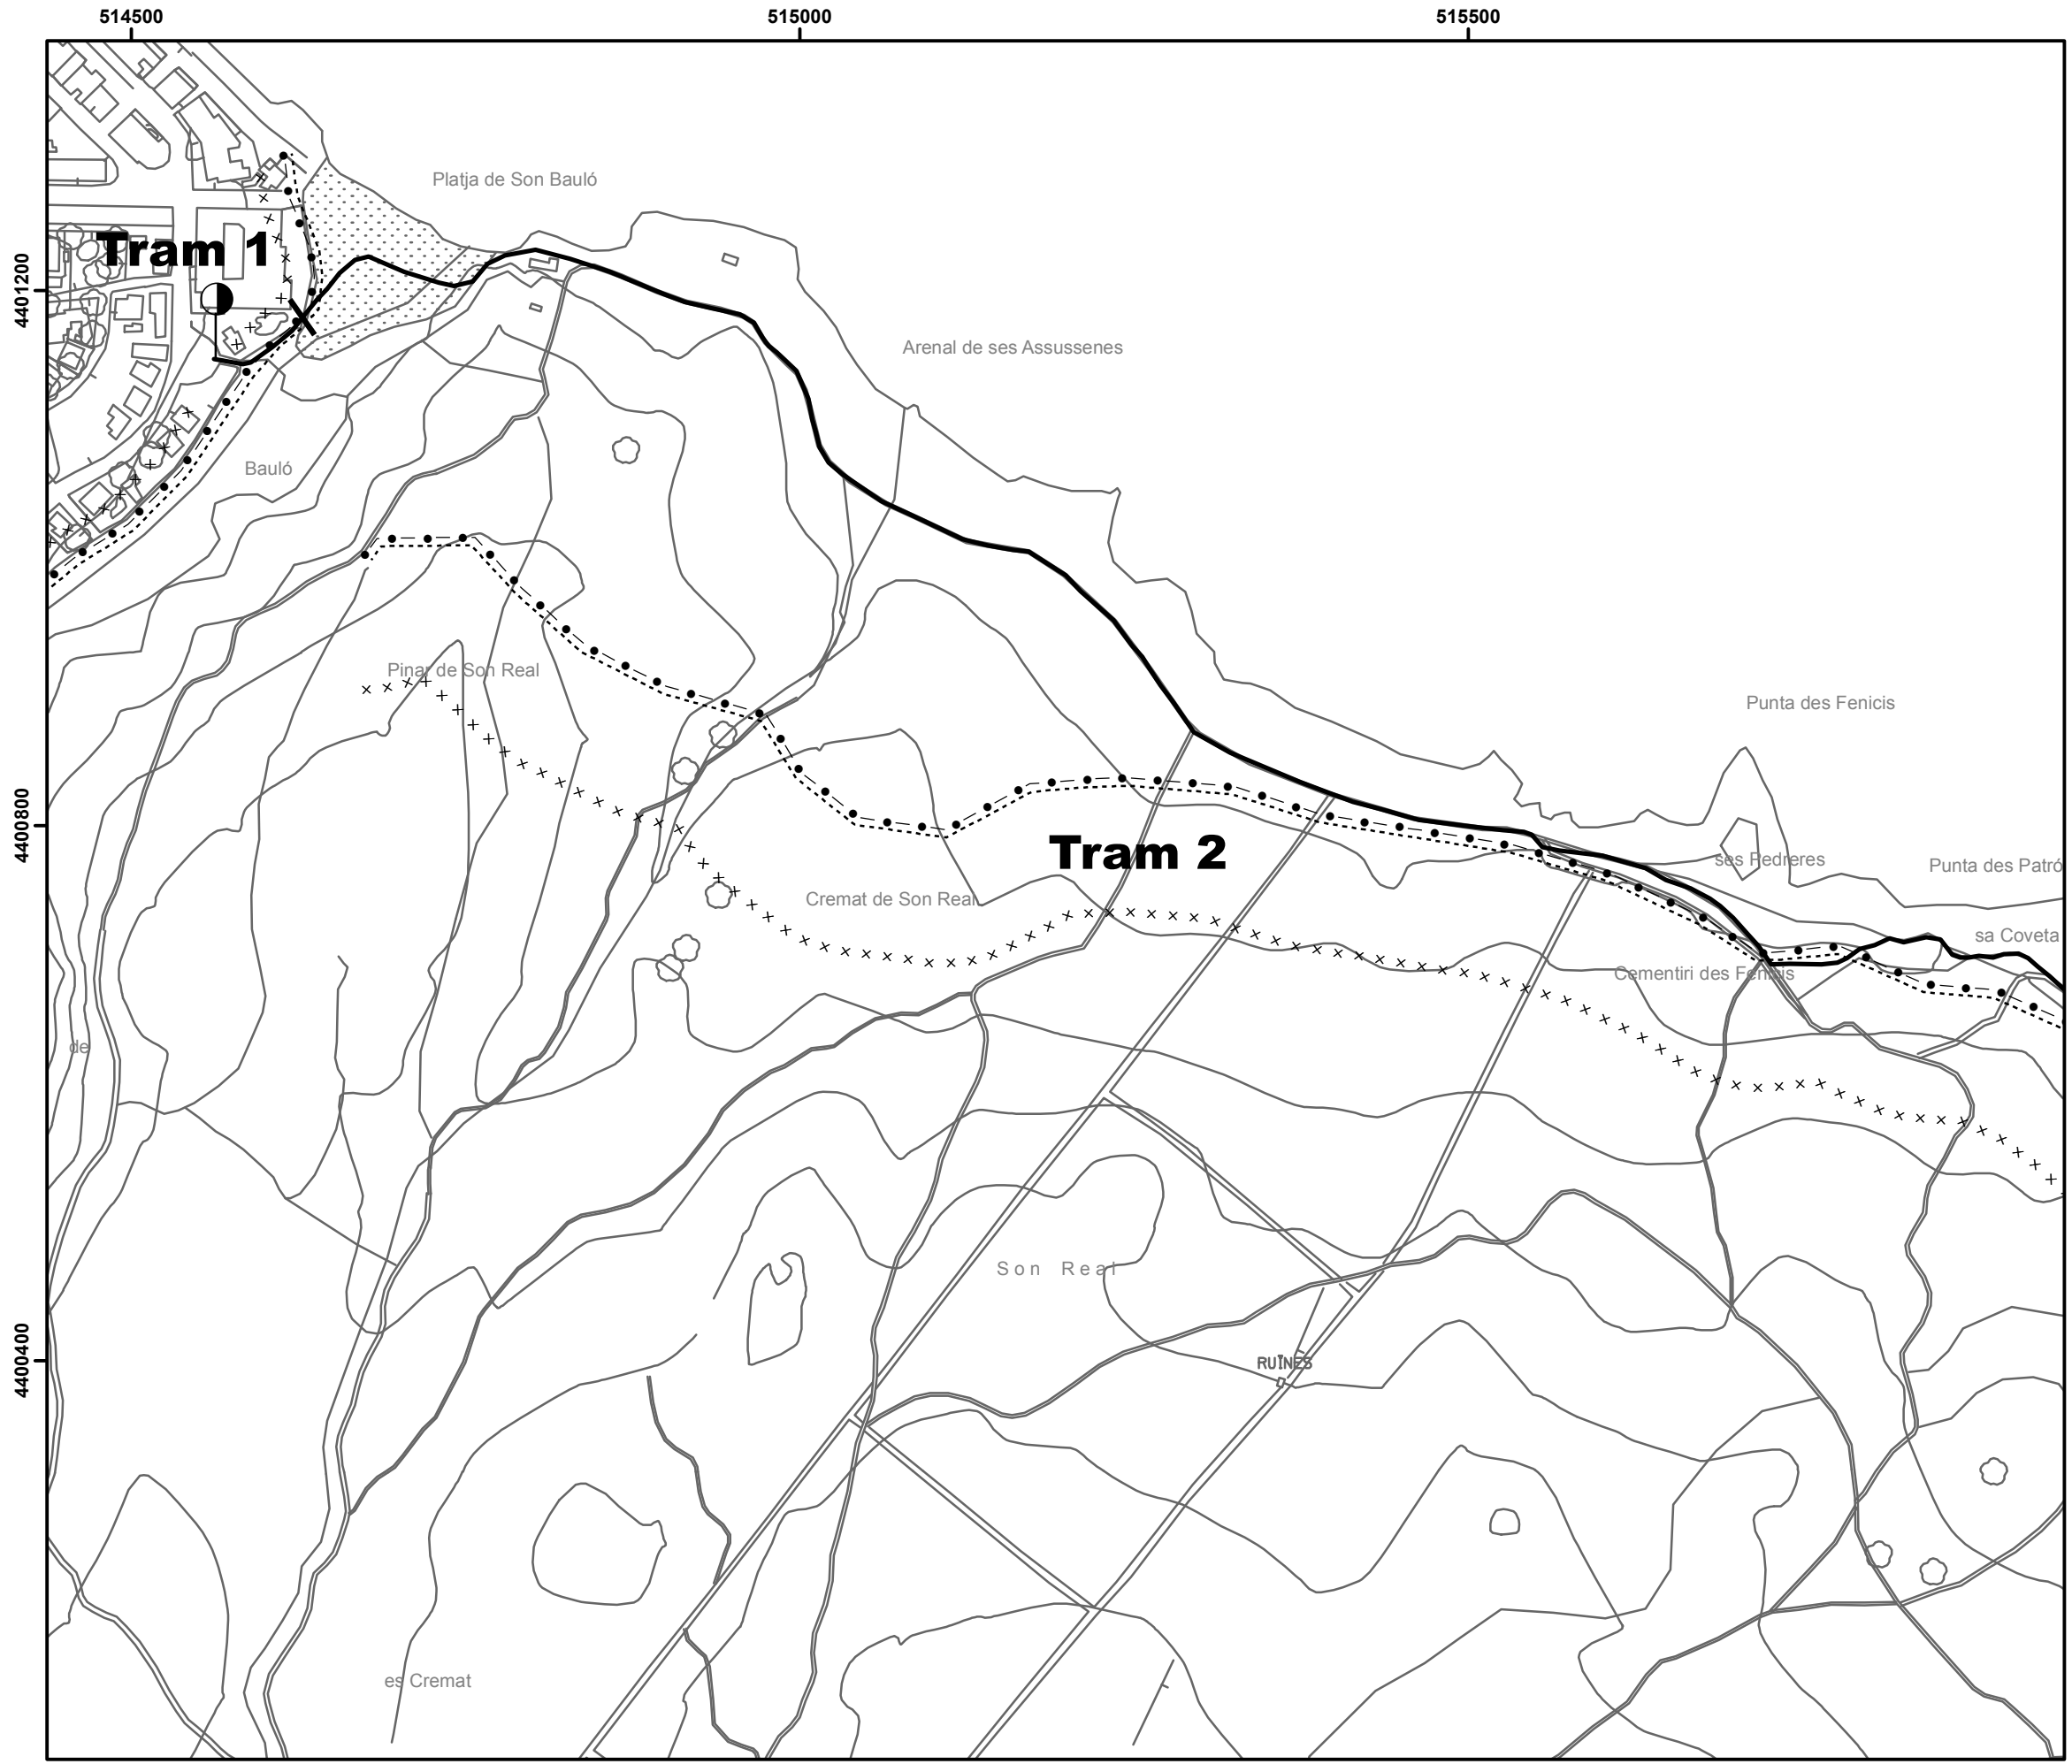

**PLA ESPECIAL D'ORDENACIÓ I PROTECCIÓ DE LA RUTA ARTÀ - LLUC**

PLÀNOL núm 61  
PROGRAMA D'ACTUACIONS

Variant a Can Picafort  
Trams 1 i 2

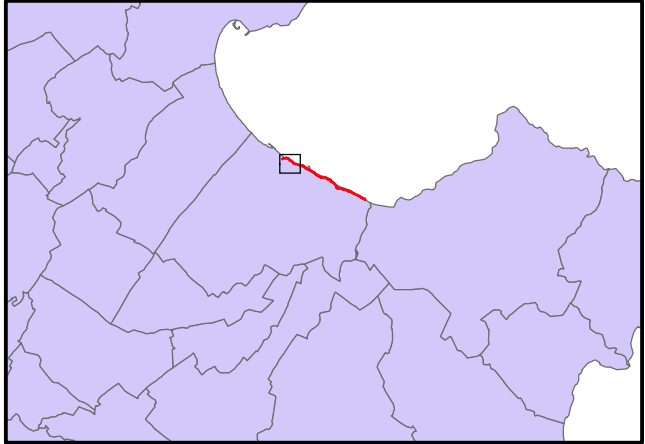


**LLEGGENDA**

- inici / final etapa | canvi de tram | traçat ruta
- protecció lateral per carreteres
- tancament de pals i reixa
- tancament de paret de pedra en sec
- eixermar
- delimitació del camí
- neteja del camí
- recuperació o restauració del camí i/o elements associats
- construcció d'elements associats al camí
- creació de nou camí
- creació o adequació d'àrees d'aparcament
- creació o adequació de miradors
- WC químic portàtil
- punt de recollida selectiva de residus
- recuperació d'elements de patrimoni
- balises pal direccional pannel informatiu
- senyal d'avertiment per a senderistes
- senyal d'avertiment per a conductors

**Delimitació de Costes:**

- Límit de la Zona de Domini Públic
- Límit de Servitut de Trànsit
- Límit de Servitut de Protecció

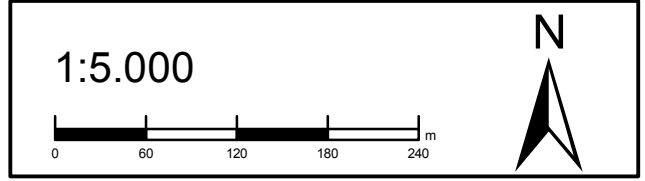

516000

516500

517000

Illa des Porros

Punta des Patró

Pinar de Son Real

Son Real

Arenal d'en Casat

Arenal d'en Casat

Punta Llarga de Son Rea

RUNES

lo de s'Italià

Pinar de Son Real


# Tram 2

## PLA ESPECIAL D'ORDENACIÓ I PROTECCIÓ DE LA RUTA ARTÀ - LLUC

PLÀNOL núm 62  
PROGRAMA D'ACTUACIONS

Variant a Can Picafort

Tram 2

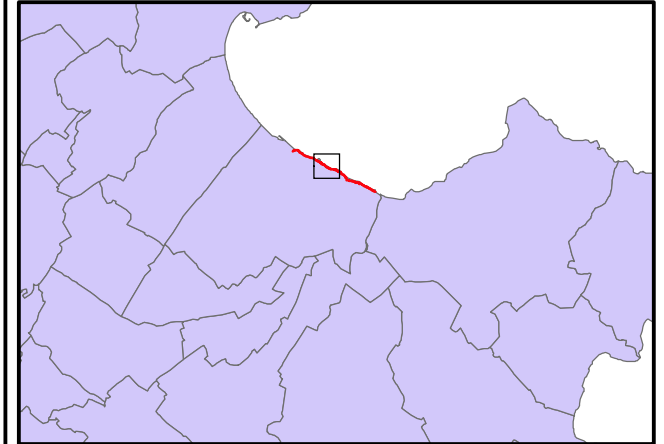

### LLEGENDA

- inici / final etapa | canvi de tram | traçat ruta
- protecció lateral per carreteres
- tancament de pals i reixa
- tancament de paret de pedra en sec
- eixermar
- delimitació del camí
- neteja del camí
- recuperació o restauració del camí i/o elements associats
- construcció d'elements associats al camí
- creació de nou camí
- creació o adequació d'àrees d'aparcament
- creació o adequació de miradors
- WC químic portàtil
- punt de recollida selectiva de residus
- recuperació d'elements de patrimoni
- balises pal direccional pannel informatiu
- senyal d'avertiment per a senderistes
- senyal d'avertiment per a conductors

### Delimitació de Costes:


- Límit de la Zona de Domini Públic
- Límit de Servitut de Trànsit
- Límit de Servitut de Protecció

1:5.000



N



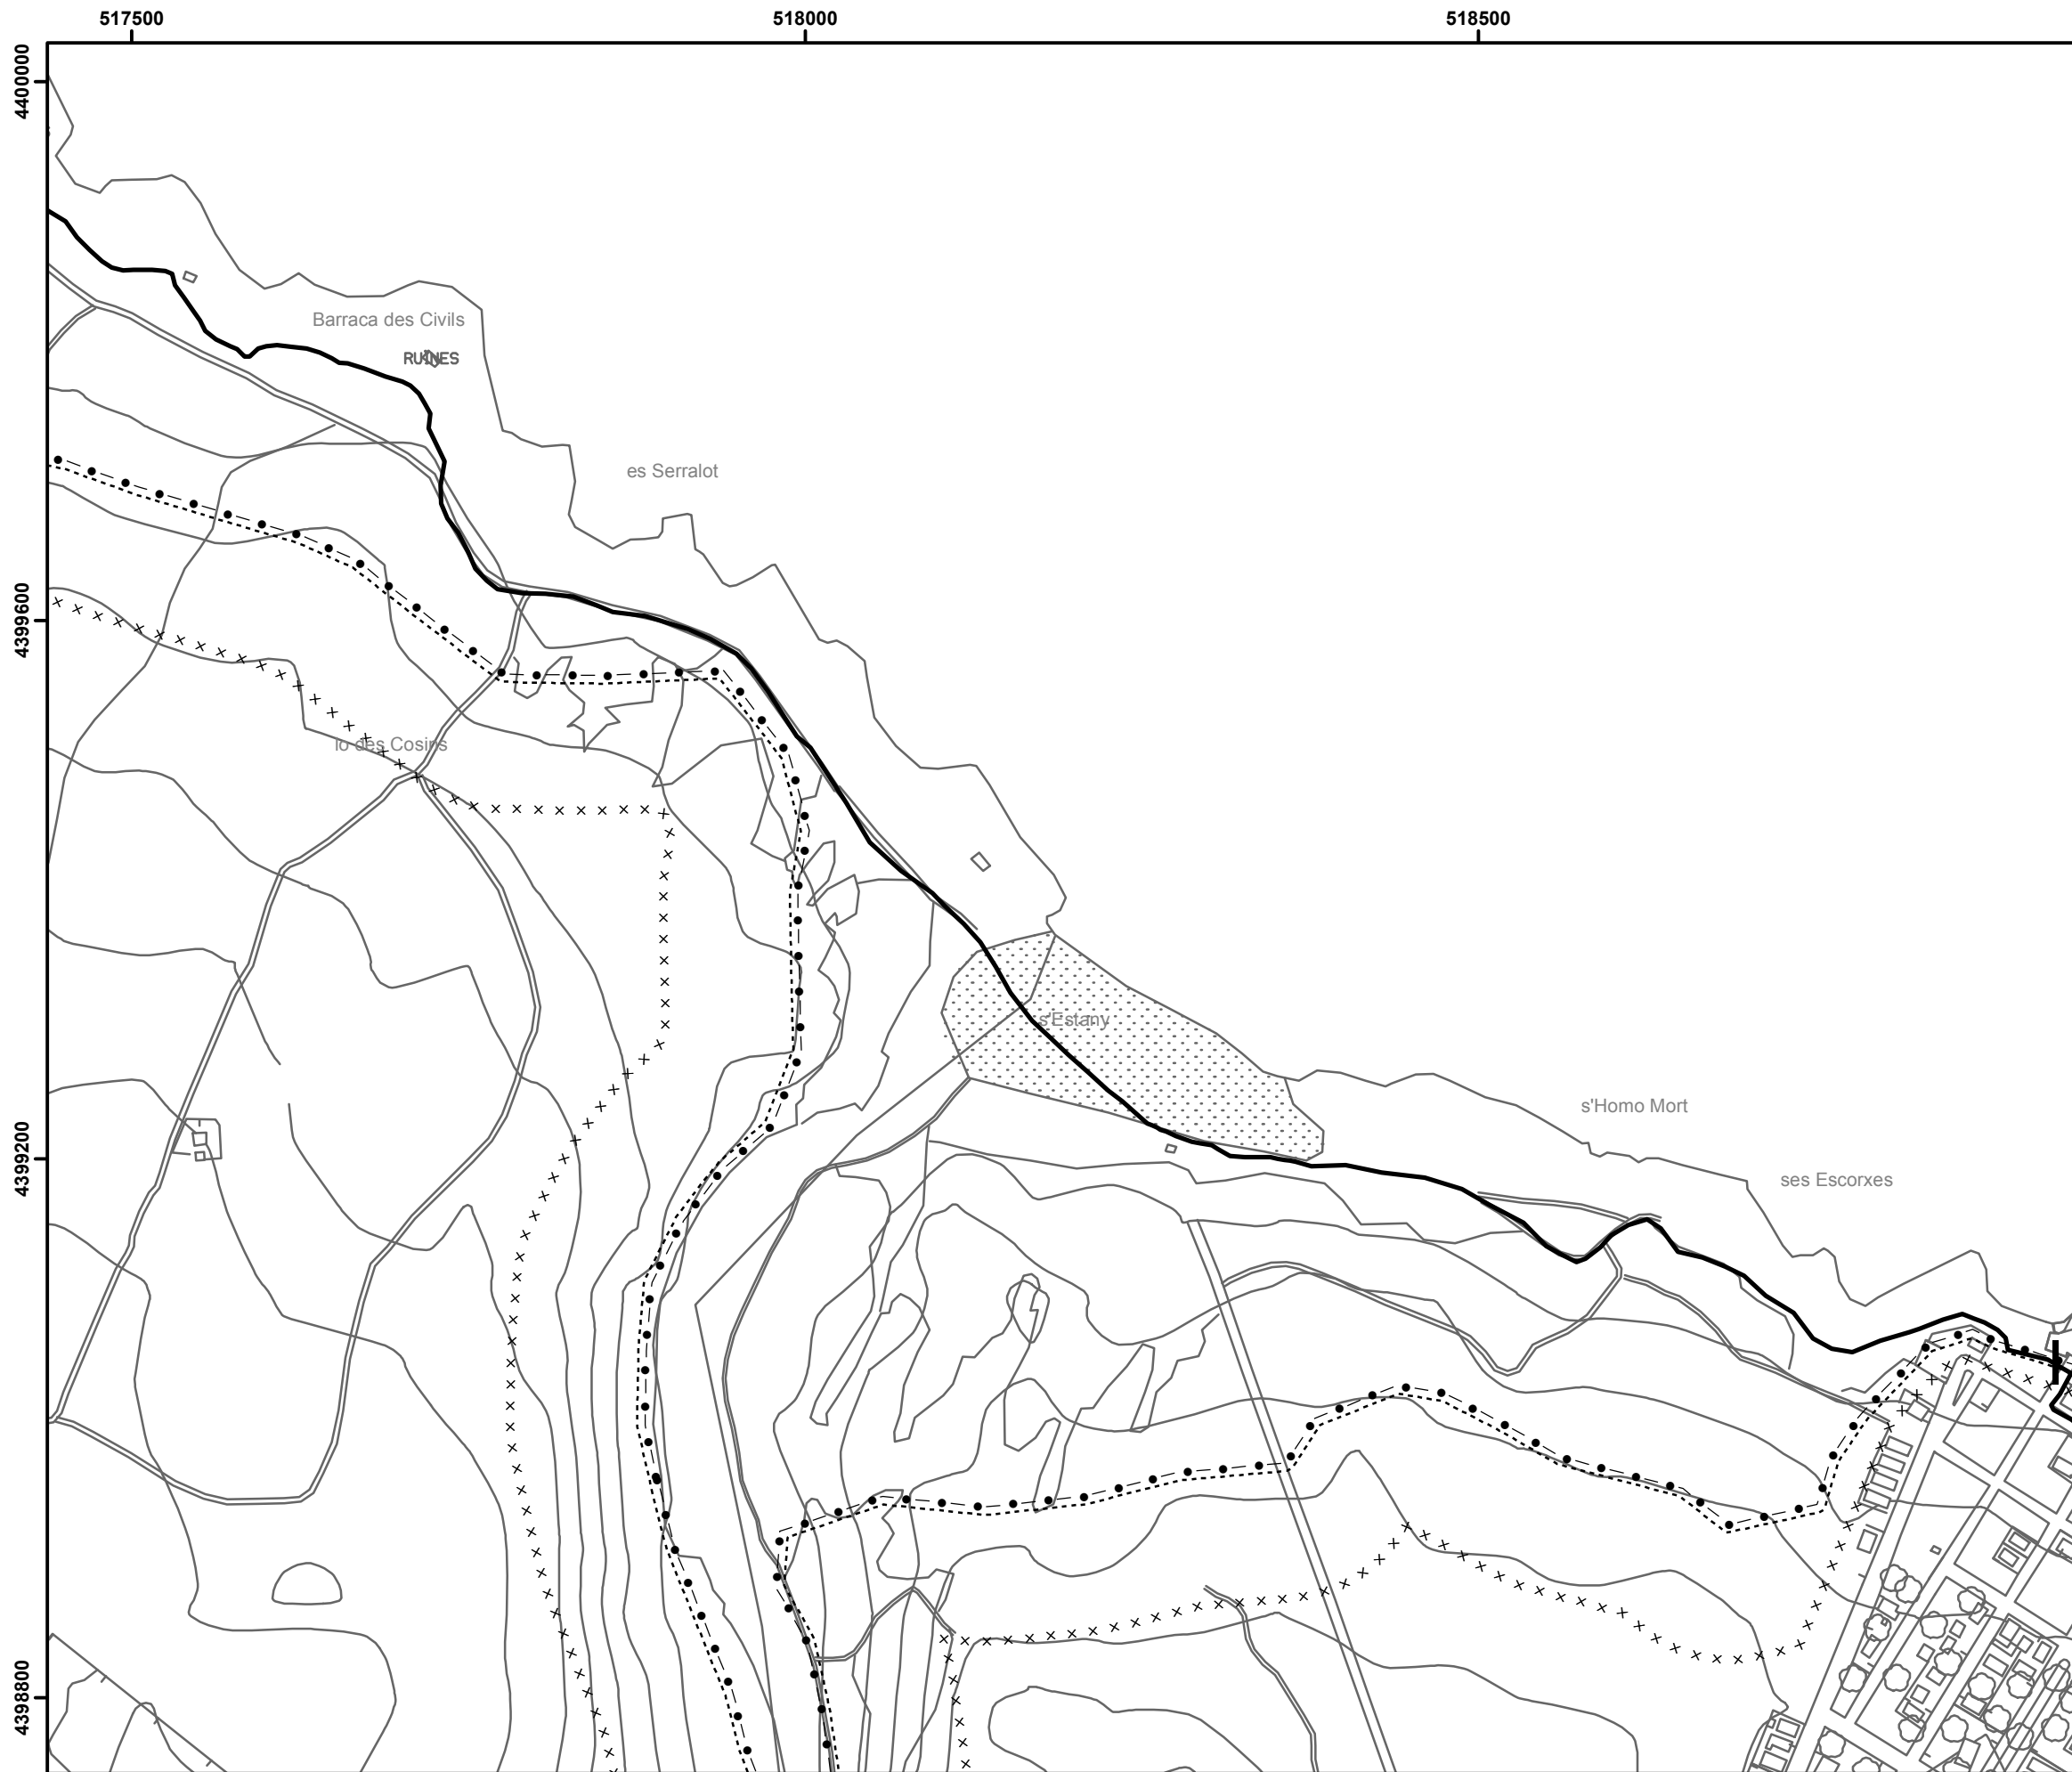


**PLA ESPECIAL D'ORDENACIÓ I PROTECCIÓ DE LA RUTA ARTÀ - LLUC**

PLÀNOL núm 63  
PROGRAMA D'ACTUACIONS

Variant a Can Picafort

Trams 2 i 3

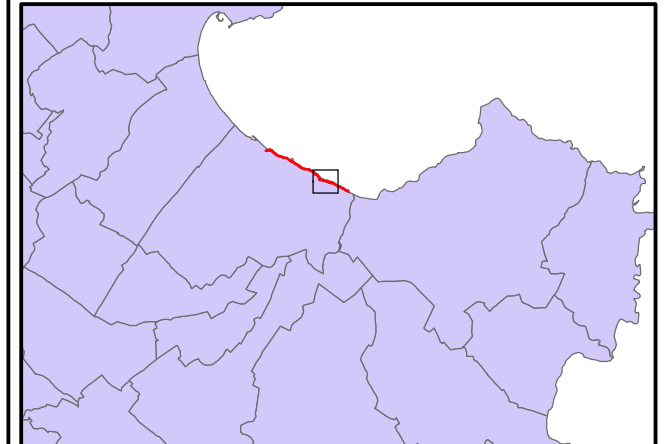

**LLEENDA**

- inici / final etapa
- canvi de tram
- traçat ruta
- protecció lateral per carreteres
- tancament de pals i reixa
- tancament de paret de pedra en sec
- eixermar
- delimitació del camí
- neteja del camí
- recuperació o restauració del camí i/o elements associats
- construcció d'elements associats al camí
- creació de nou camí
- creació o adequació d'àrees d'aparcament
- creació o adequació de miradors
- WC químic portàtil
- punt de recollida selectiva de residus
- recuperació d'elements de patrimoni
- balises
- pal direccional
- pannel informatiu
- senyal d'avertiment per a senderistes
- senyal d'avertiment per a conductors

**Delimitació de Costes:**

- Límit de la Zona de Domini Públic
- Límit de Servitut de Trànsit
- Límit de Servitut de Protecció

1:5.000



519000

519500

520000

Badia d'Alcúdia

4399200

MOLLET DE SON SERRA

CLUB NÀUTIC DE SERRA NOVA

4398800

es Corral  
des Marbres

**Tram 3**

Pesquera des Majoral

SA SERRA VELLA

ses Pedreres

4398400

SON SERRA DE MARINA

Pinar de Son Serra

Fondo de na Borges

SON SERRA


### PLA ESPECIAL D'ORDENACIÓ I PROTECCIÓ DE LA RUTA ARTÀ - LLUC

PLÀNOL núm 64

PROGRAMA D'ACTUACIONS

Variant a Can Picafort

Tram 3

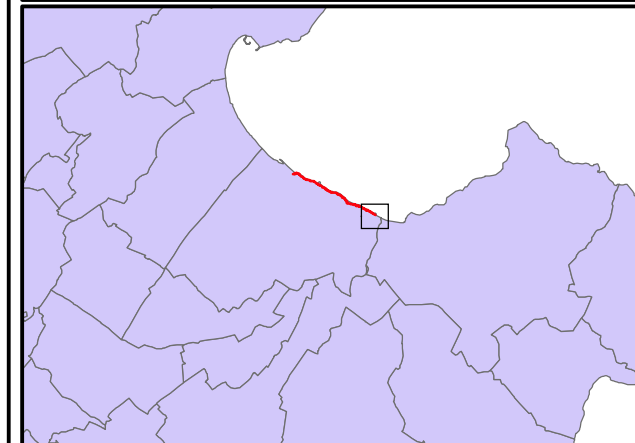

#### LLEGENDA

- inici / final etapa | canvi de tram | traçat ruta
- protecció lateral per carreteres
- tancament de pals i reixa
- tancament de paret de pedra en sec
- eixermar
- delimitació del camí
- neteja del camí
- recuperació o restauració del camí i/o elements associats
- construcció d'elements associats al camí
- creació de nou camí
- creació o adequació d'àrees d'aparcament
- creació o adequació de miradors
- WC químic portàtil
- punt de recollida selectiva de residus
- recuperació d'elements de patrimoni
- balises | pal direccional | pannel informatiu
- senyal d'advertiment per a senderistes
- senyal d'advertiment per a conductors

#### Delimitació de Costes:

- Límit de la Zona de Domini Públic
- Límit de Servitut de Trànsit
- Límit de Servitut de Protecció

1:5.000

