


MODIFICACIÓ NÚM. 1 DEL PTIM - PLÀNOL 2 - MAIG DE 2010

Mapa Topogràfic Balear 1:25.000

MALLORCA 671-1

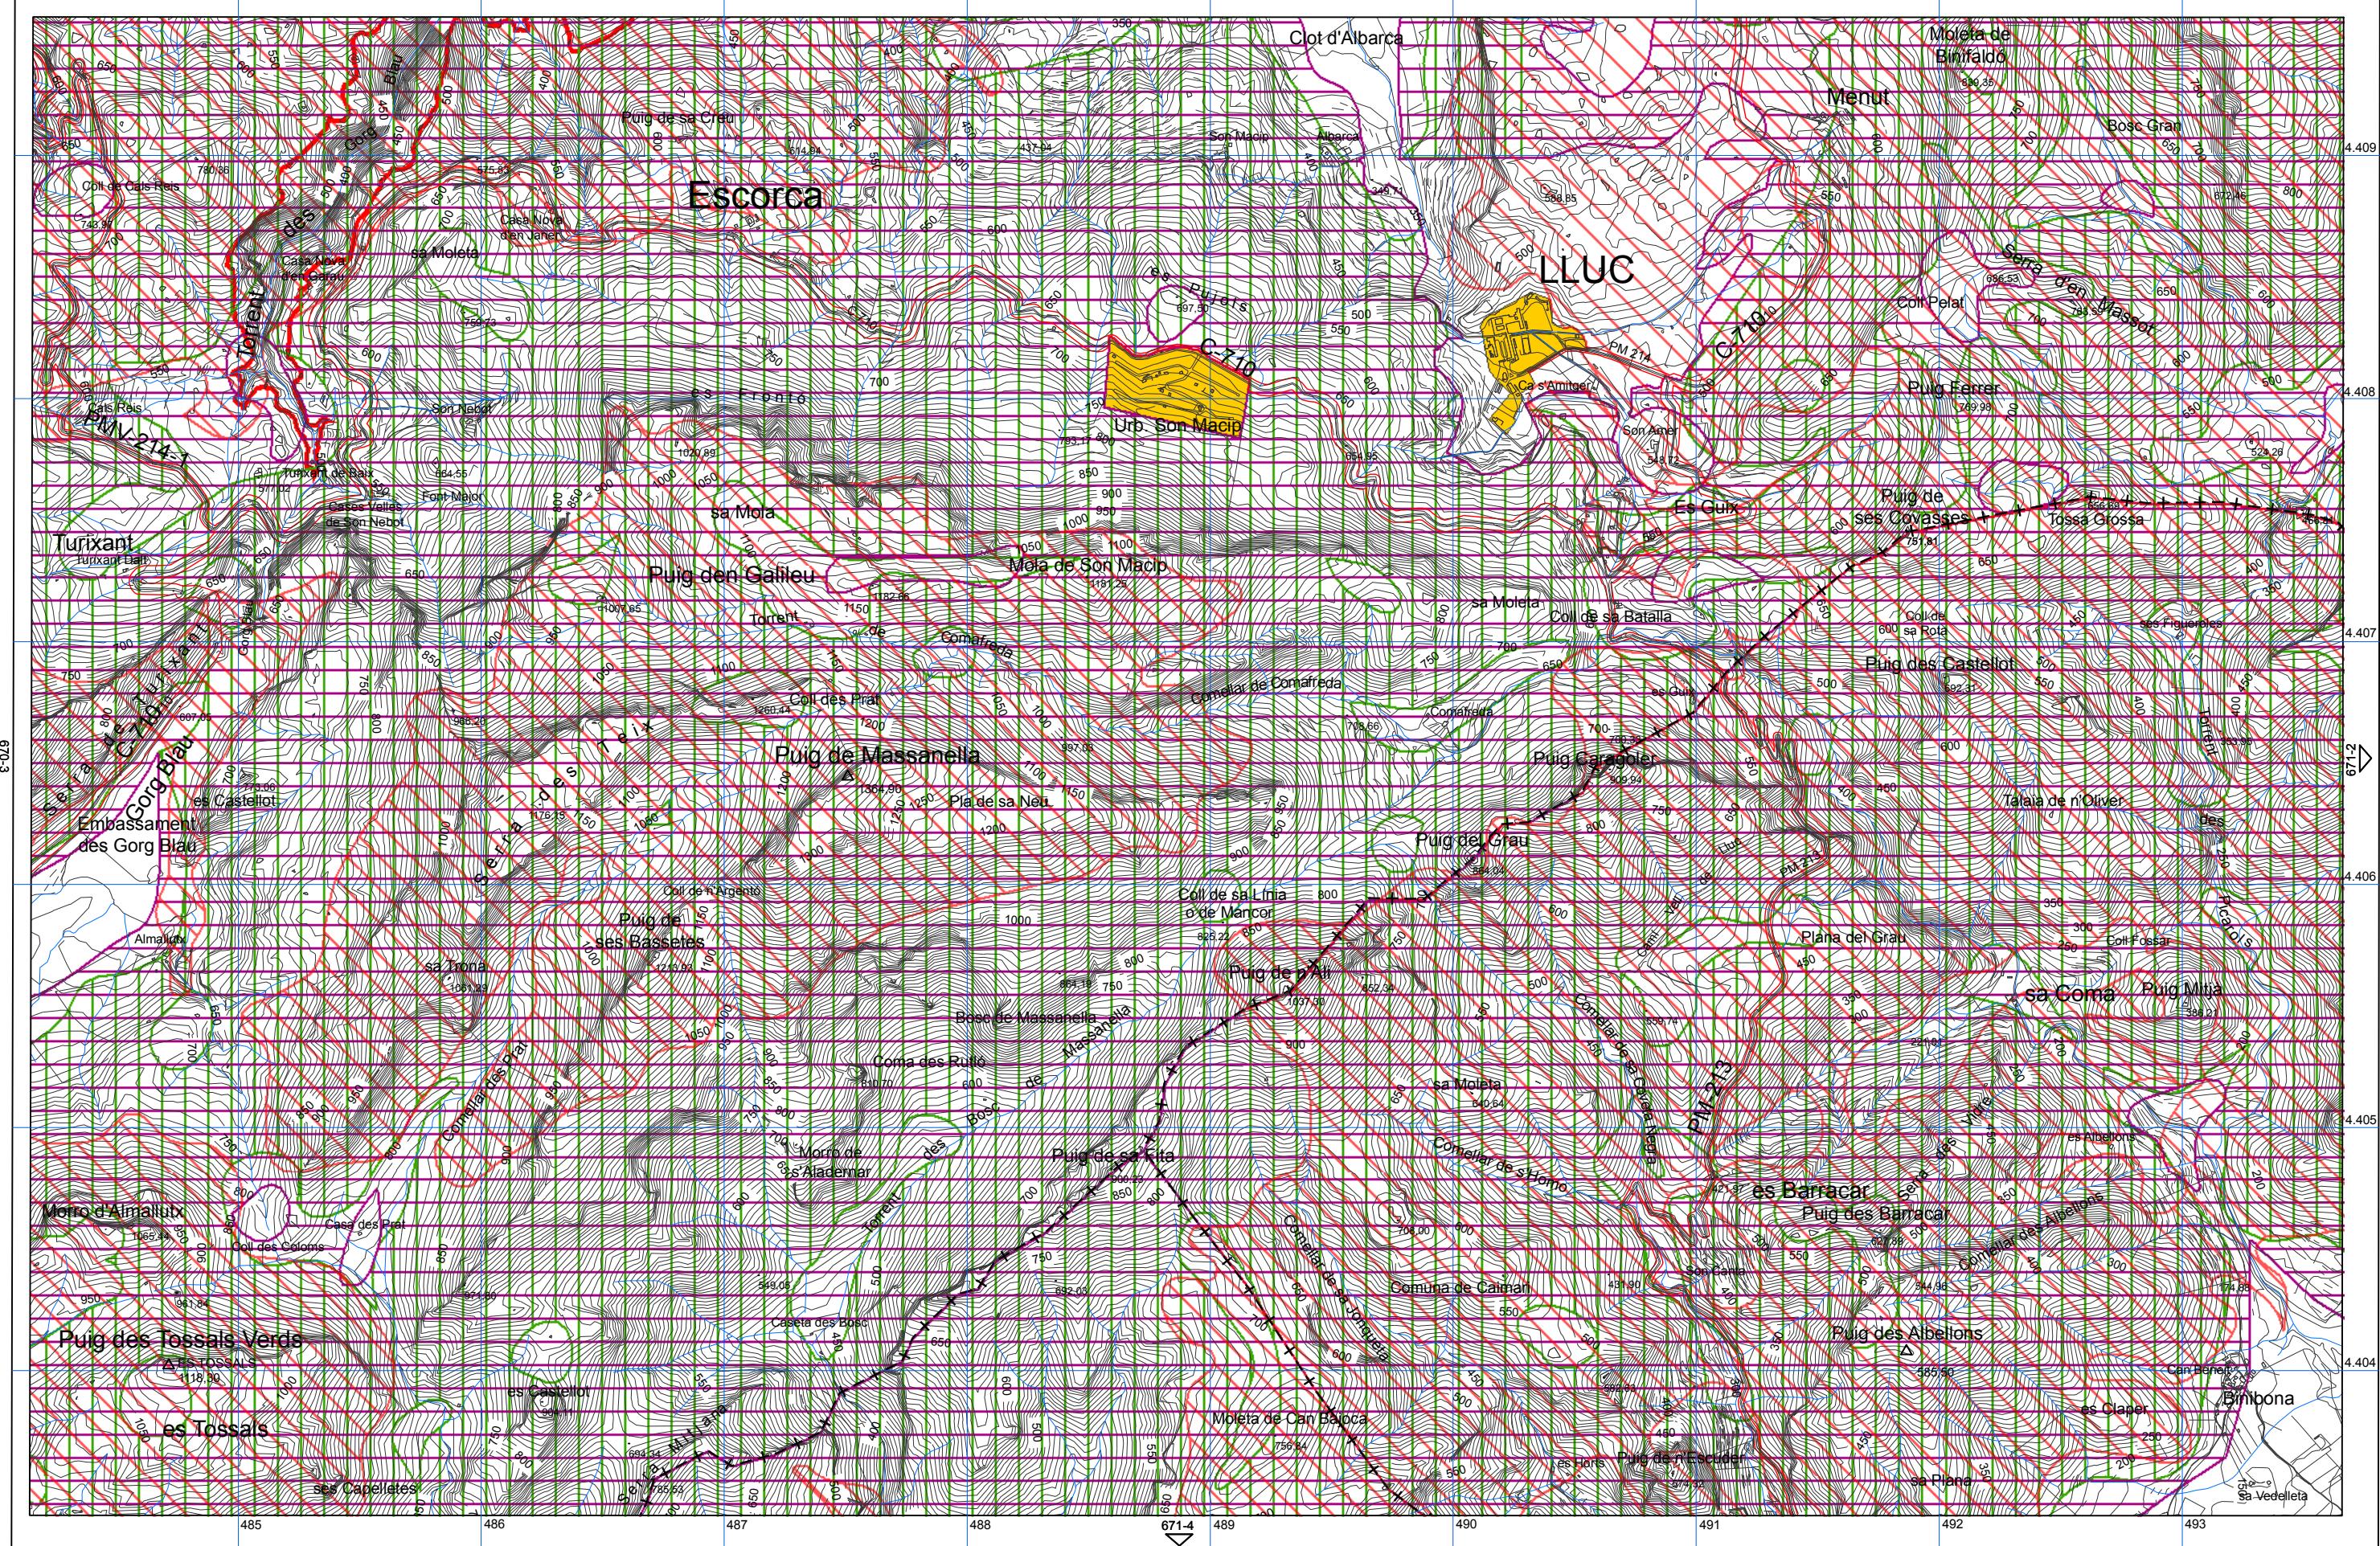

- Àrees de desenvolupament. AAPI Urbà i Urbanitzable o Apte per la Urbanització
- Àrees de desenvolupament. S. Urbà i Urbanitzable o Apte per la Urbanització
- Sist. General Sòl Rustic