lavola

ANEXO 2. DIAGRAMA DE FLUJO

Manlleu, abril de 2019

Diagrama de flux- Situació Actual

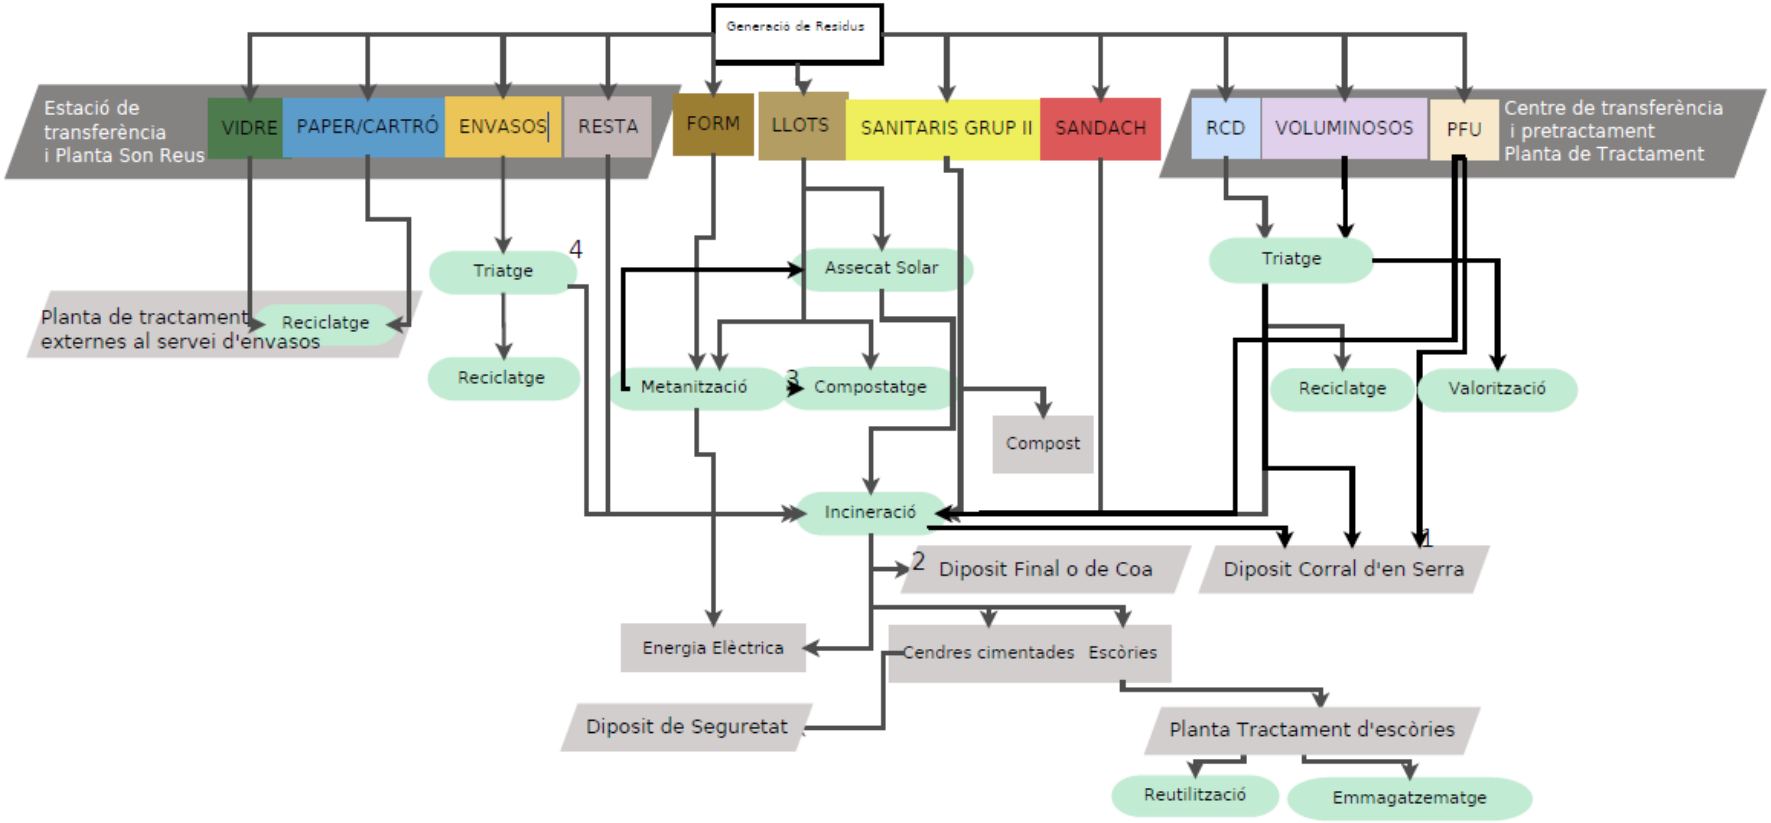

1: Només per a pneumàtics de grans mides
2: En cas d'averia de la planta de valortització energètica
3: Digest
4: Calor residual per assecatge

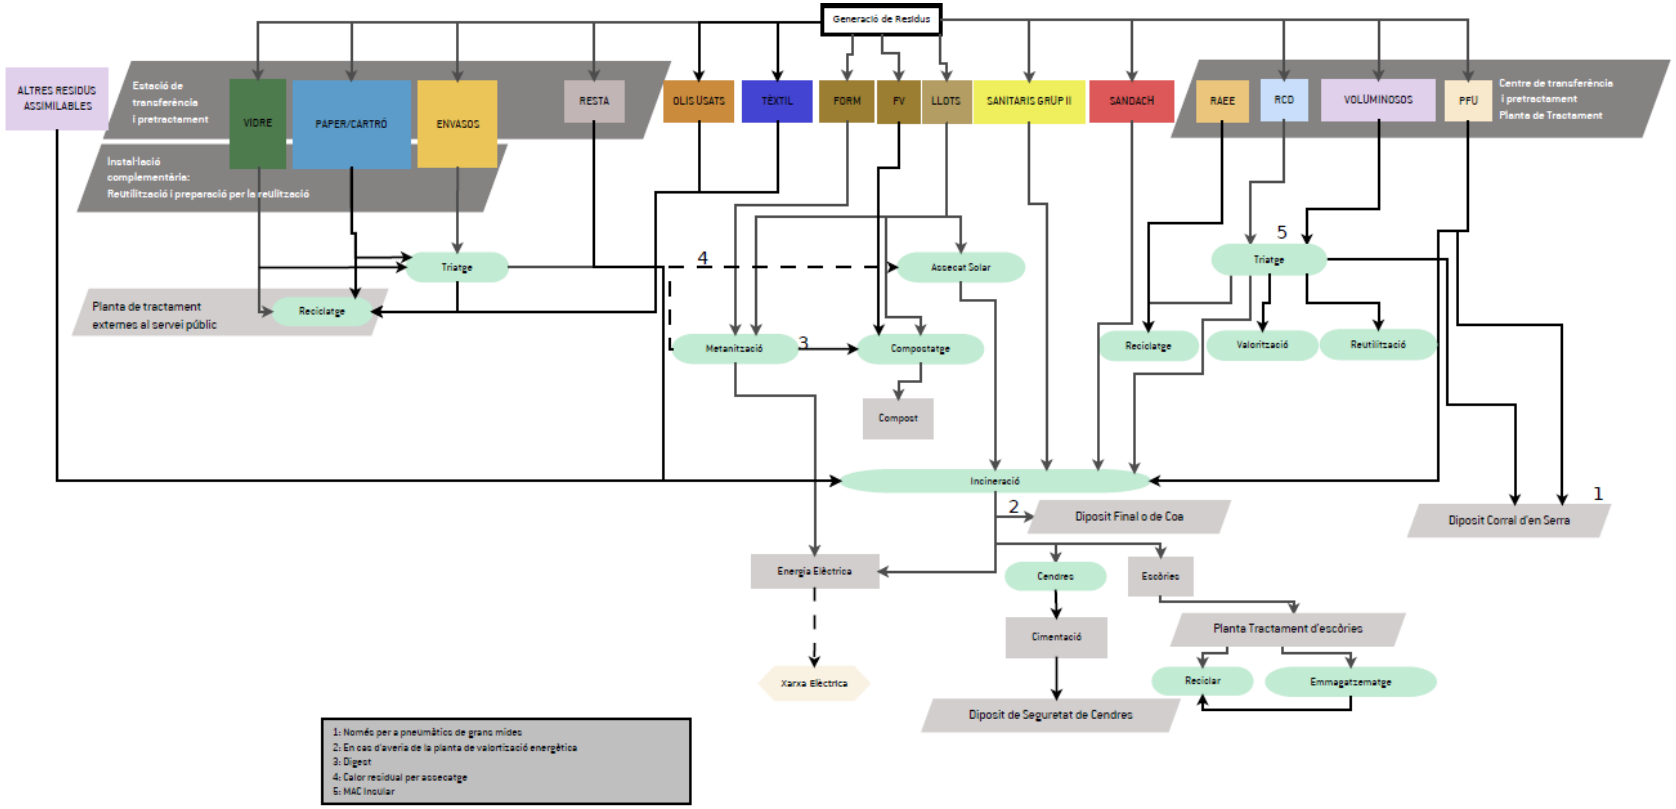
Generació de Residus
ALTRES RESIDUS ASSIMILABLES
Estació de transferència i pretractament
VIDRE
PAPER/CARTRÓ
ENVASOS
RESTA
Instal·lació complementària: Reutilització i preparació per la reutilització
OLIS USATS
TÈXTIL
FORM
FV
LLOTS
SANITARIS GRÚP II
SANDACH
RAEE
RCD
VOLUMINOSOS
PFU
Centre de transferència i pretractament Planta de Tractament
Triatge
Assecat Solar
Triatge
Planta de tractament externes al servei públic
Reciclatge
Metanització
Compostatge
Compost
Reciclatge
Valorització
Reutilització
Incineració
Diposit Final o de Coa
Diposit Corral d'en Serra
Energia Elèctrica
Cendres
Escòries
Cimentació
Planta Tractament d'escòries
Reciclar
Emmagatzematge
Xarxa Elèctrica
Diposit de Seguretat de Cendres
1
2
3
4
5
1: Només per a pneumàtics de gran mides
2: En cas d'avaria de la planta de valorització energètica
3: Digest
4: Calor residual per assecatge
5: MAC Insular